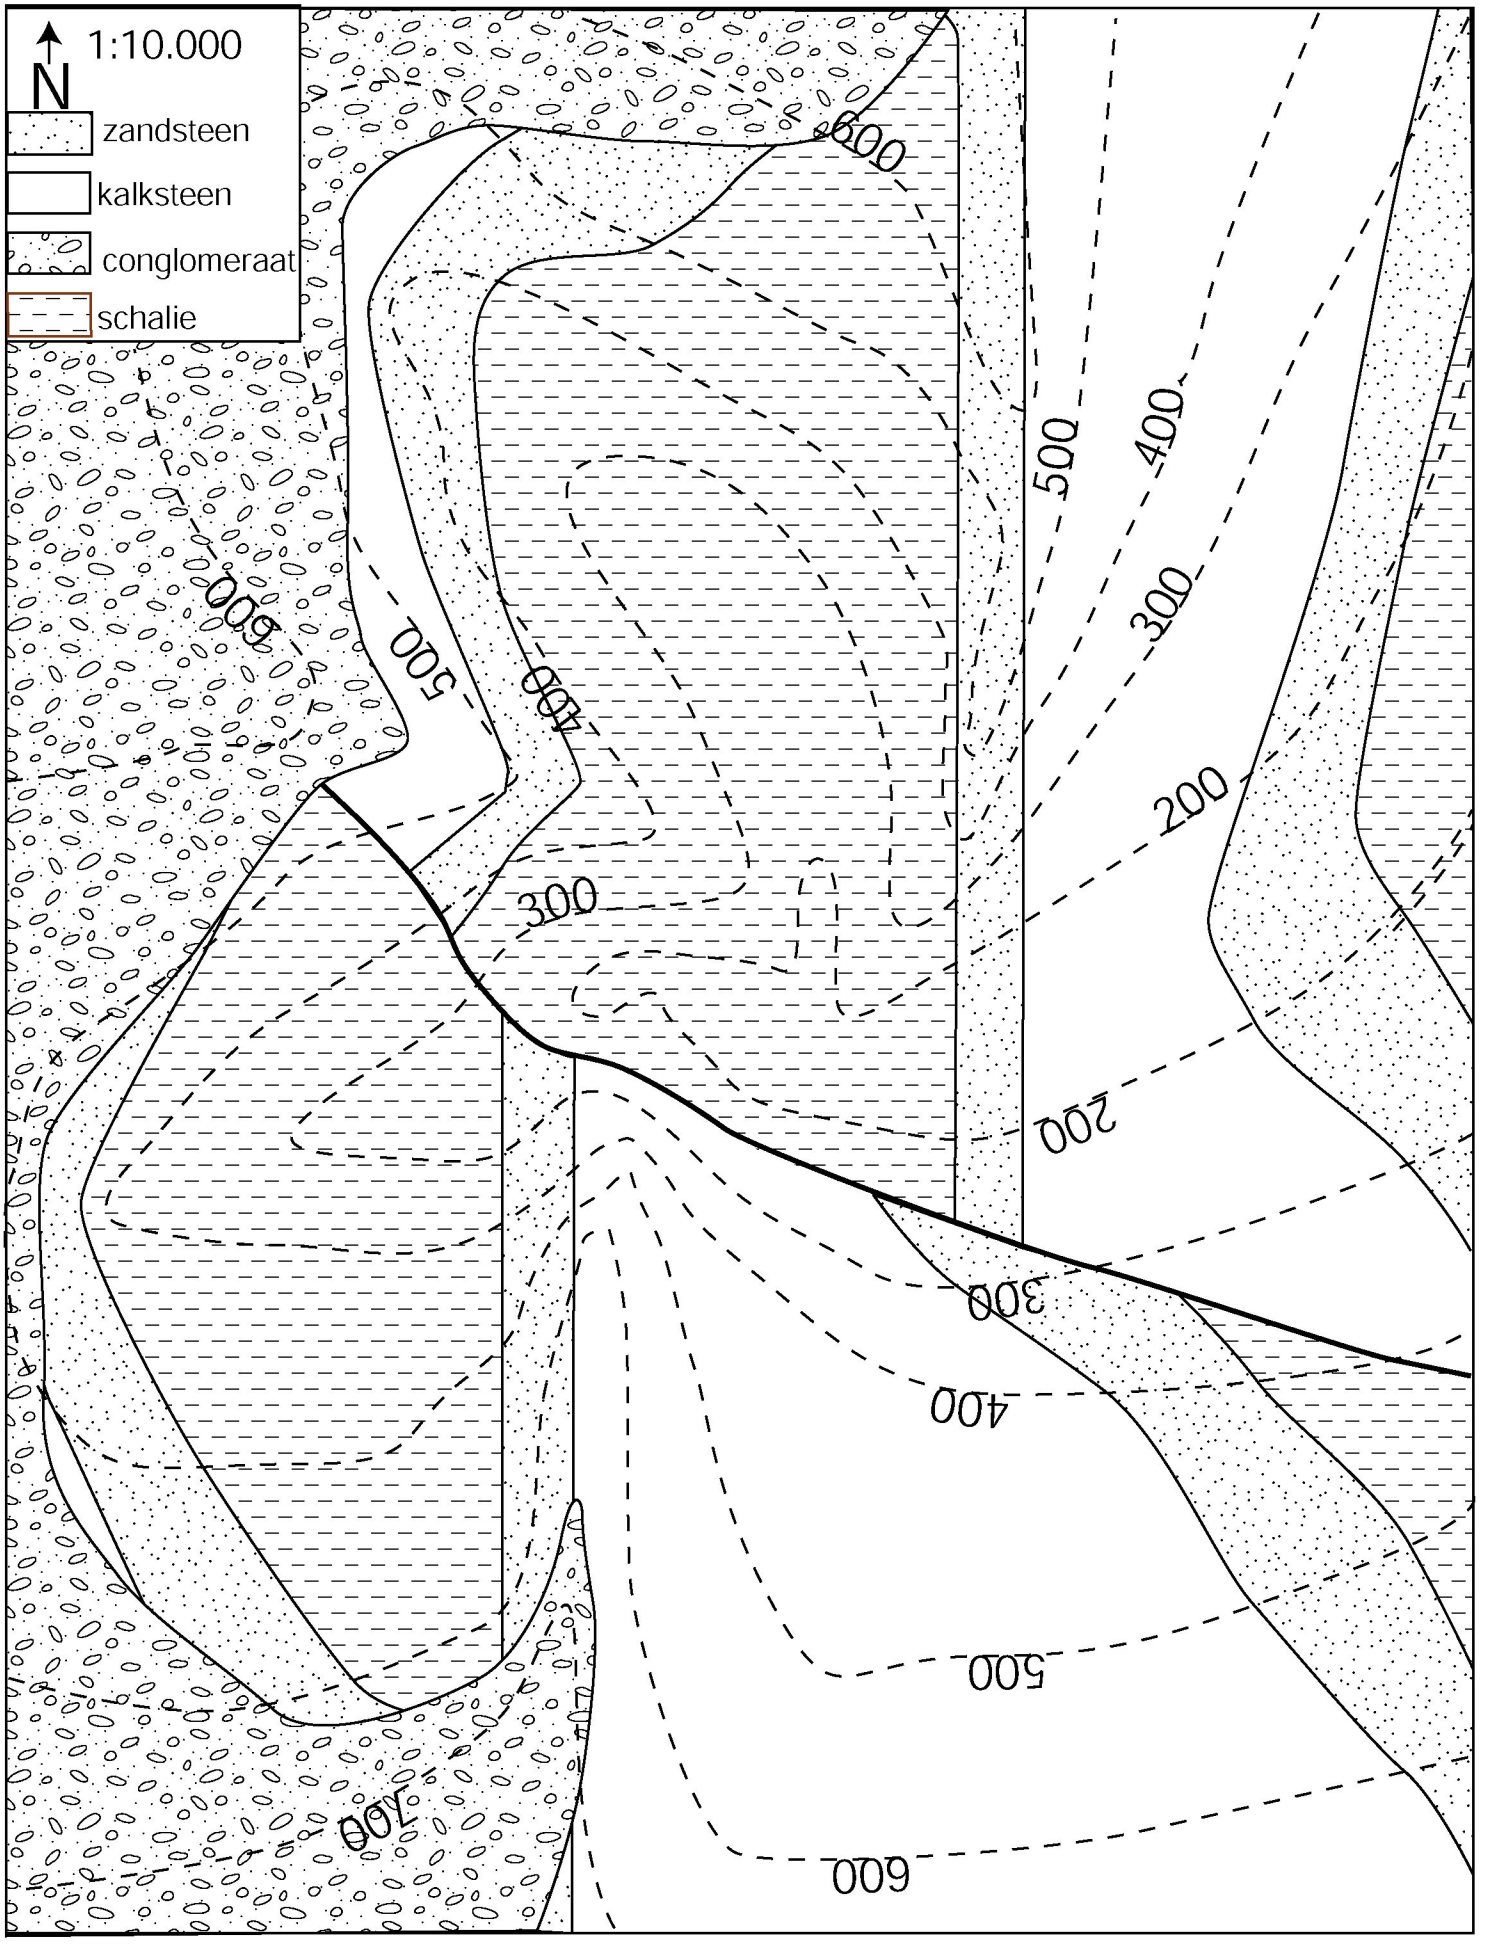
1:10.000
N
zandsteen
kalksteen
conglomeraat
schalie
600
500
400
300
200
200
300
400
500
600
600
500
400
300
200
100